


# Plano Nro 1

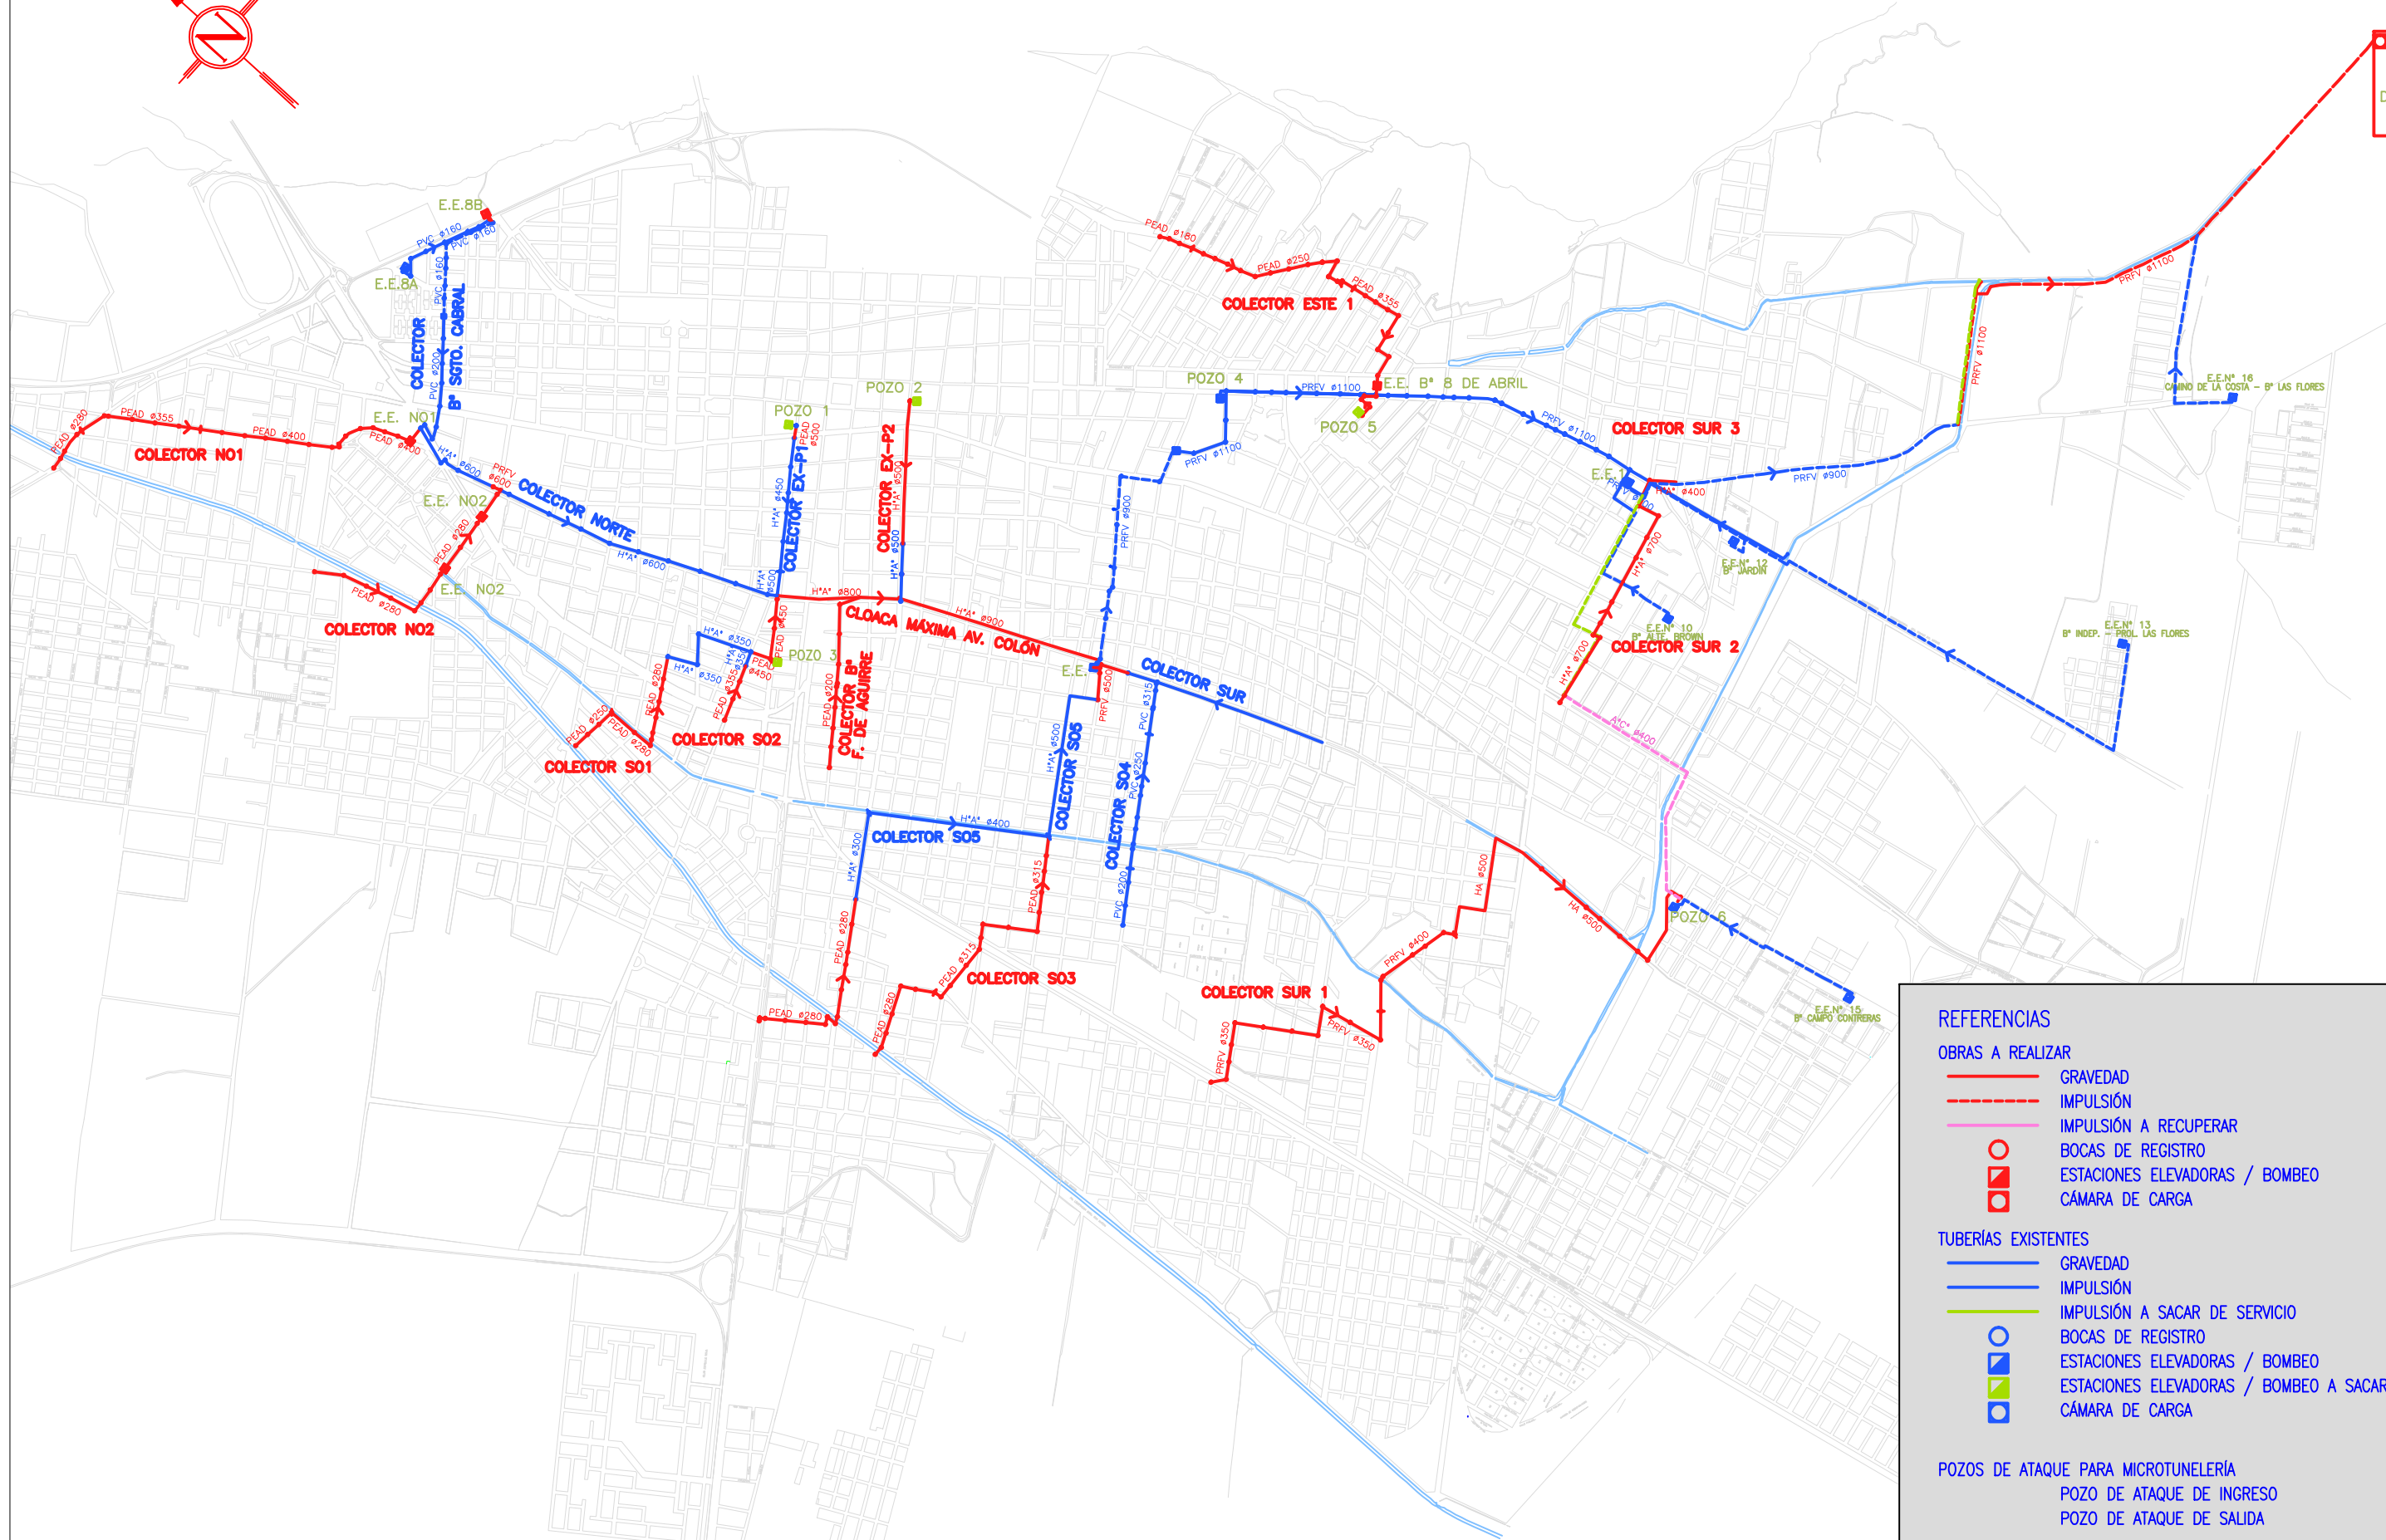

FUTURA PLANTA DEPURADORA



**REFERENCIAS**

**OBRAS A REALIZAR**

- GRAVEDAD
- - - IMPULSIÓN
- IMPULSIÓN A RECUPERAR
- BOCAS DE REGISTRO
- ESTACIONES ELEVADORAS / BOMBEO
- CÁMARA DE CARGA

**TUBERÍAS EXISTENTES**

- GRAVEDAD
- IMPULSIÓN
- IMPULSIÓN A SACAR DE SERVICIO
- BOCAS DE REGISTRO
- ESTACIONES ELEVADORAS / BOMBEO
- ESTACIONES ELEVADORAS / BOMBEO A SACAR DE SERVICIO
- CÁMARA DE CARGA

**POZOS DE ATAQUE PARA MICROTUNELERÍA**

- POZO DE ATAQUE DE INGRESO
- POZO DE ATAQUE DE SALIDA